



3064/99

MATERIALE

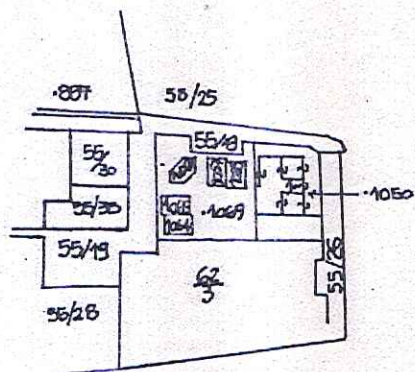

ESTRATTO DI MAPPA

1:2880

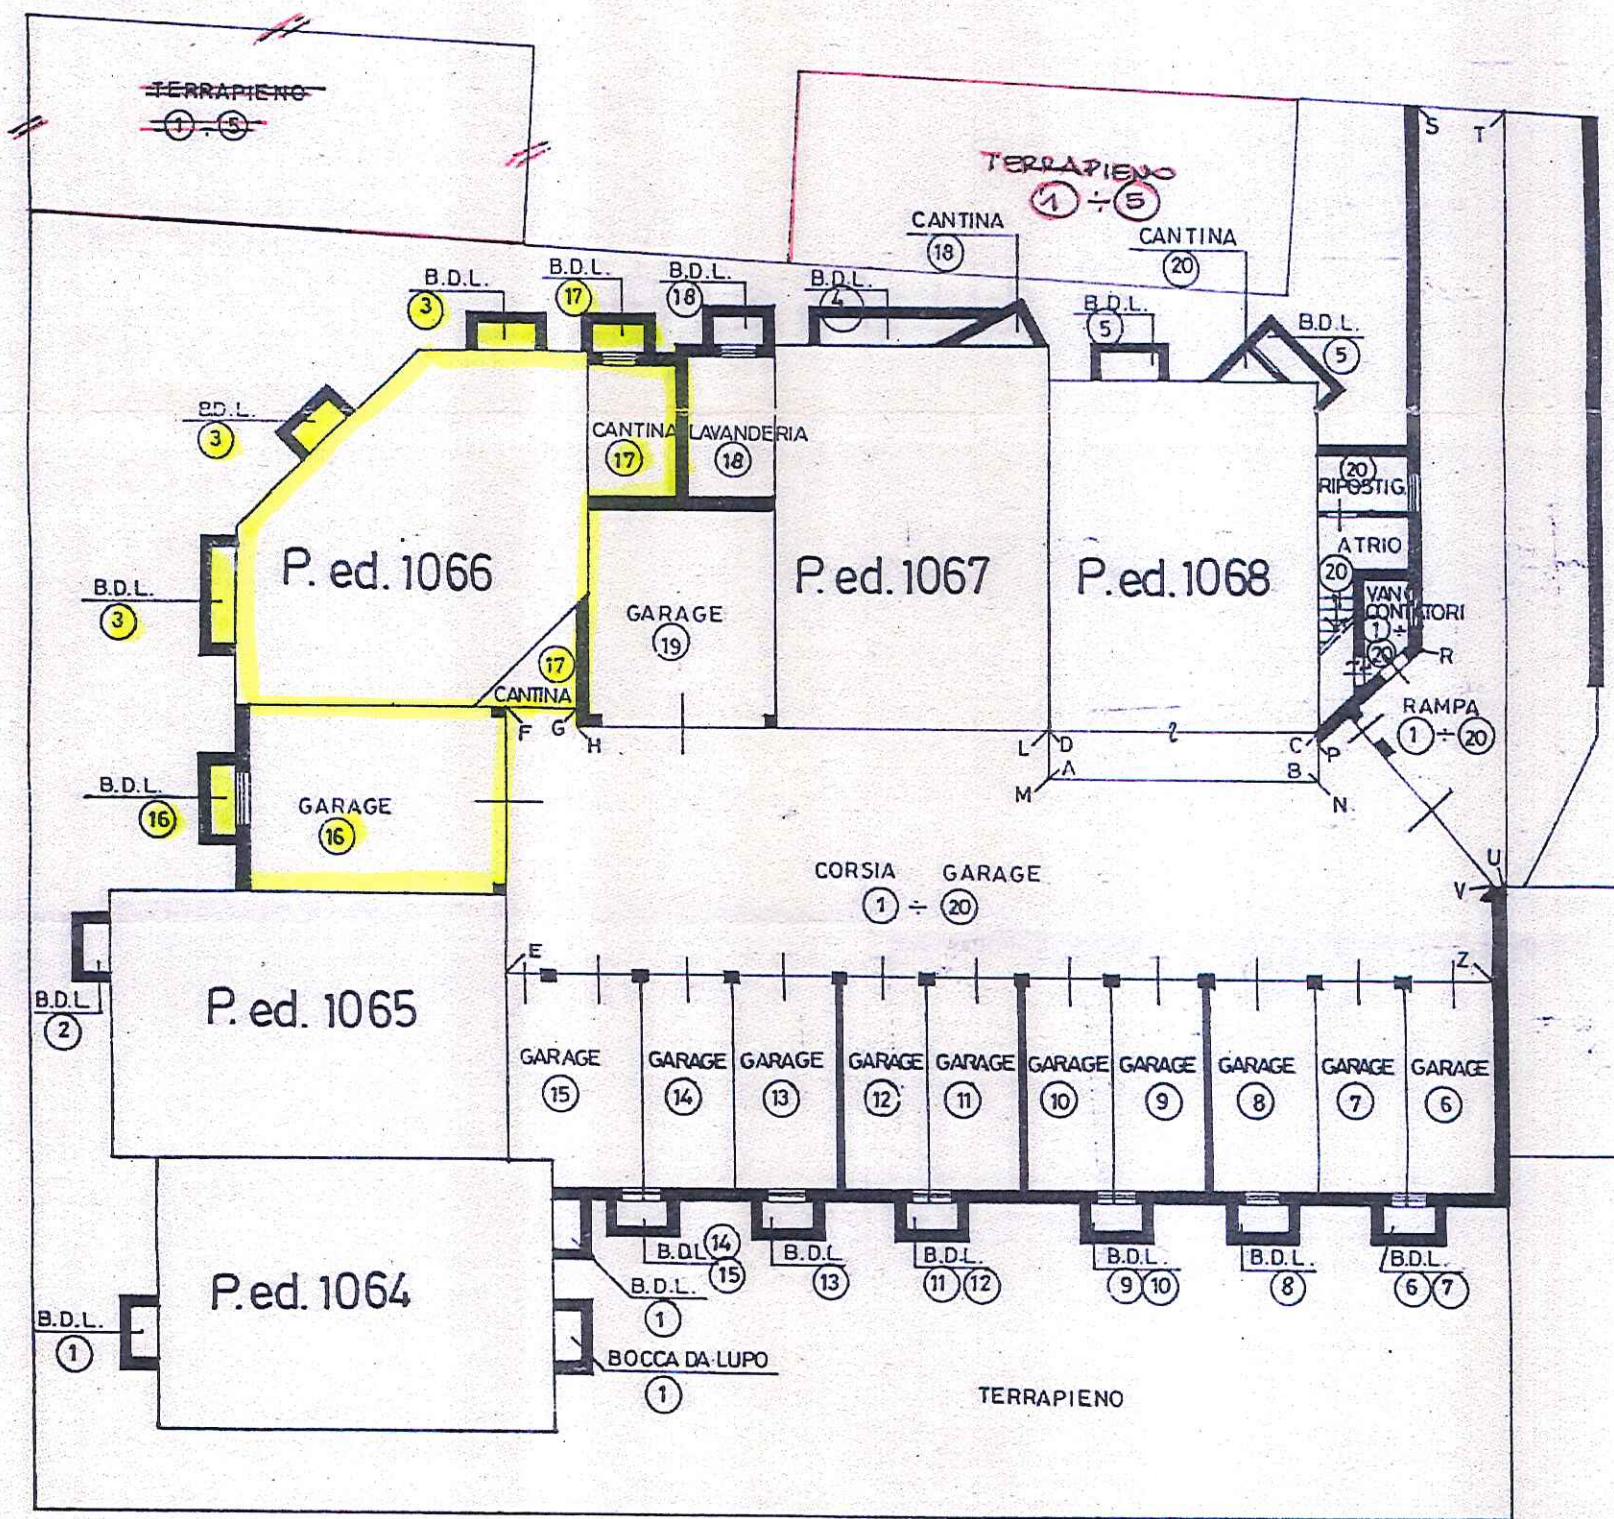

PIANO INTERRATO 1:200


Appiano, 19.11.1997

3064/99

il Tecnico:
DR. ARCH. ANGELO CARLINI



3064/99

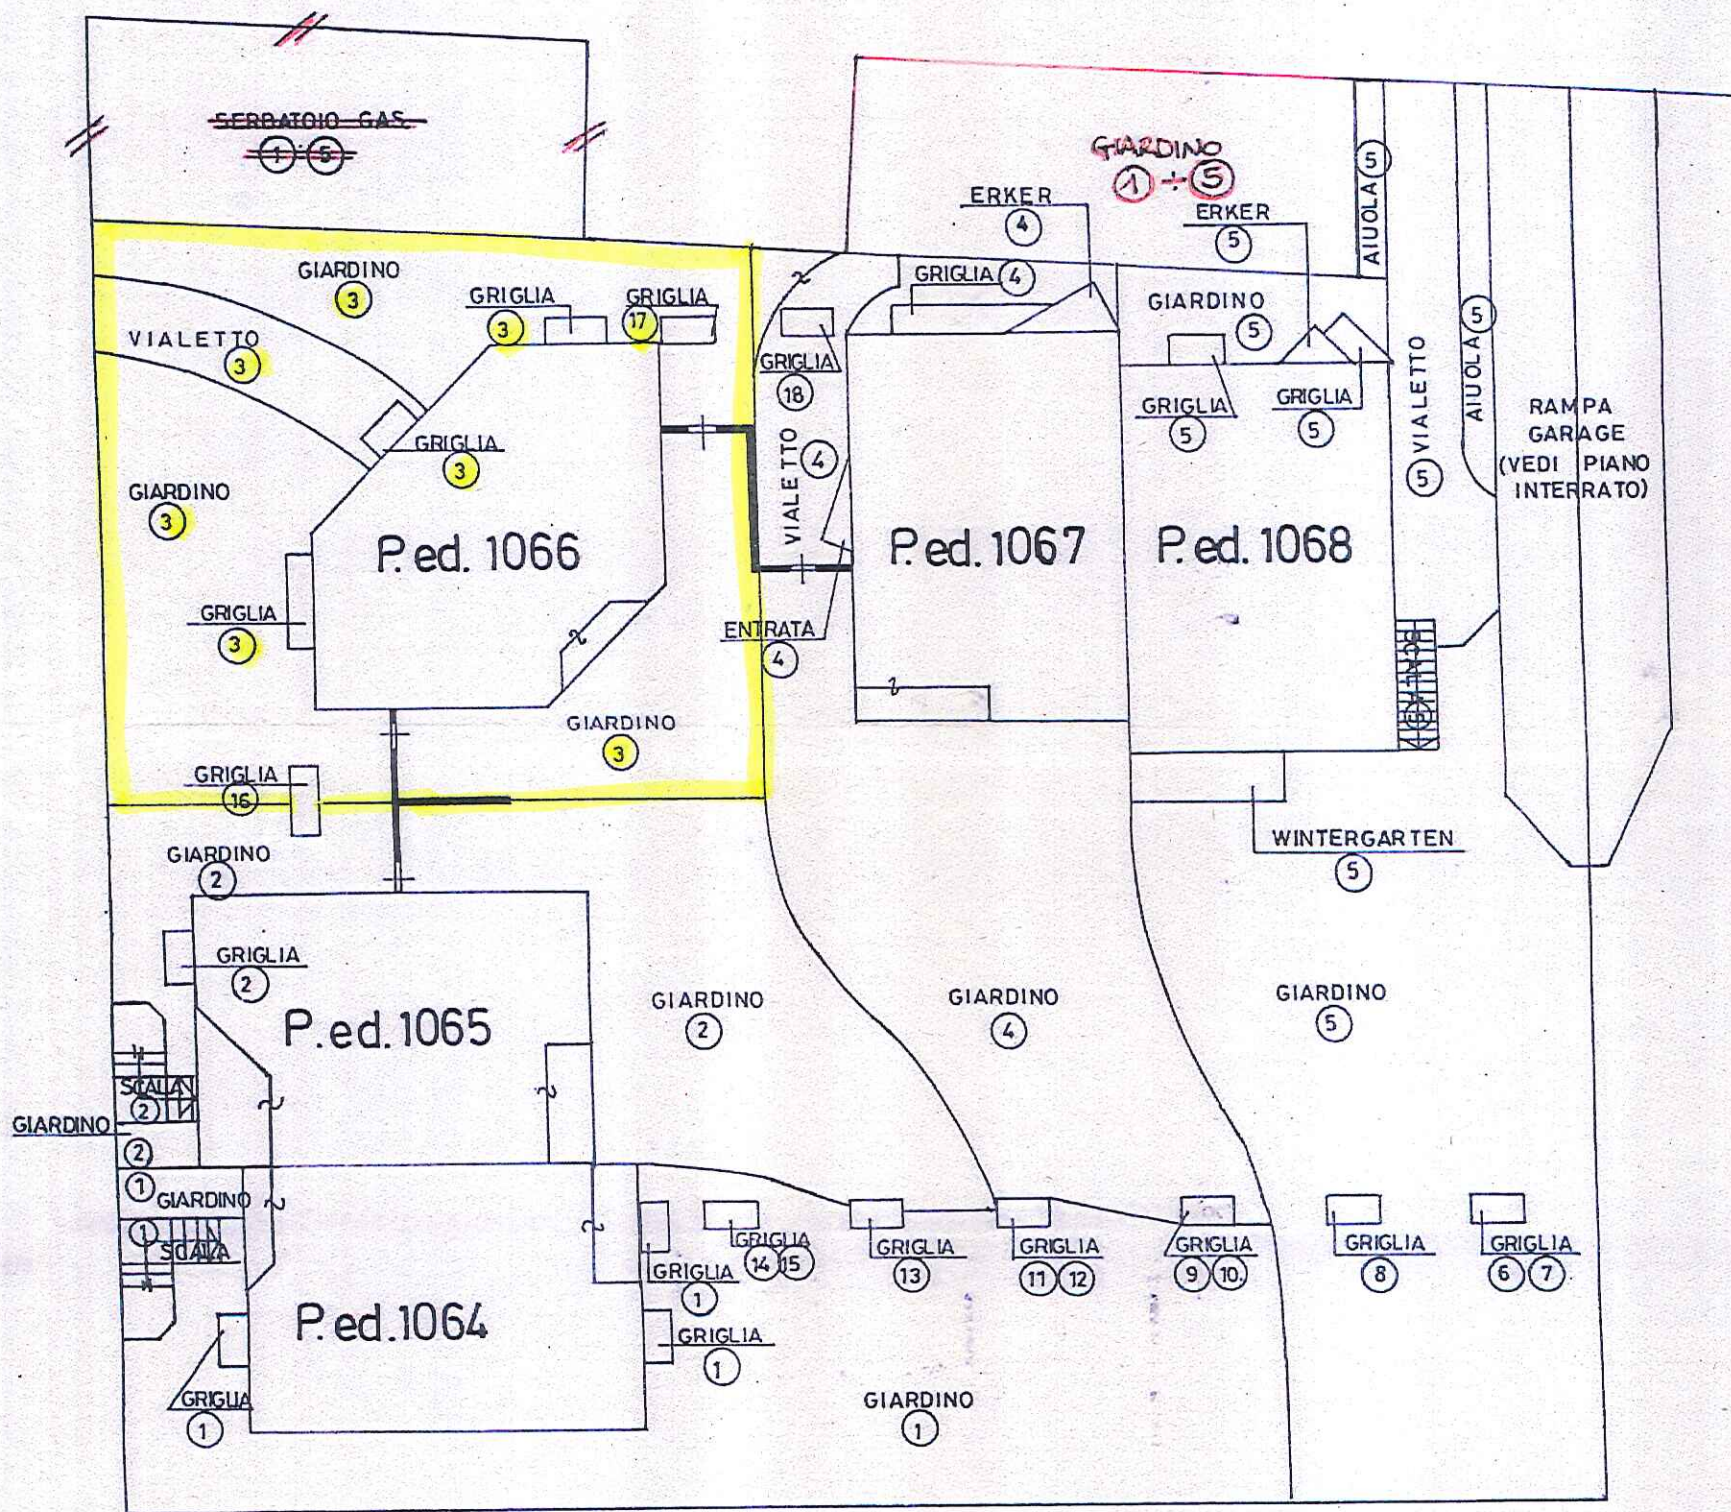


PIANO TERRA 1: 200

Appiano, 19. 11. 1997


3064/99

il Tecnico
DR. ARCH. ANGELO CARLINI
DELLA PROVINCIA DI BOLZANO


PIANO INTERLATO

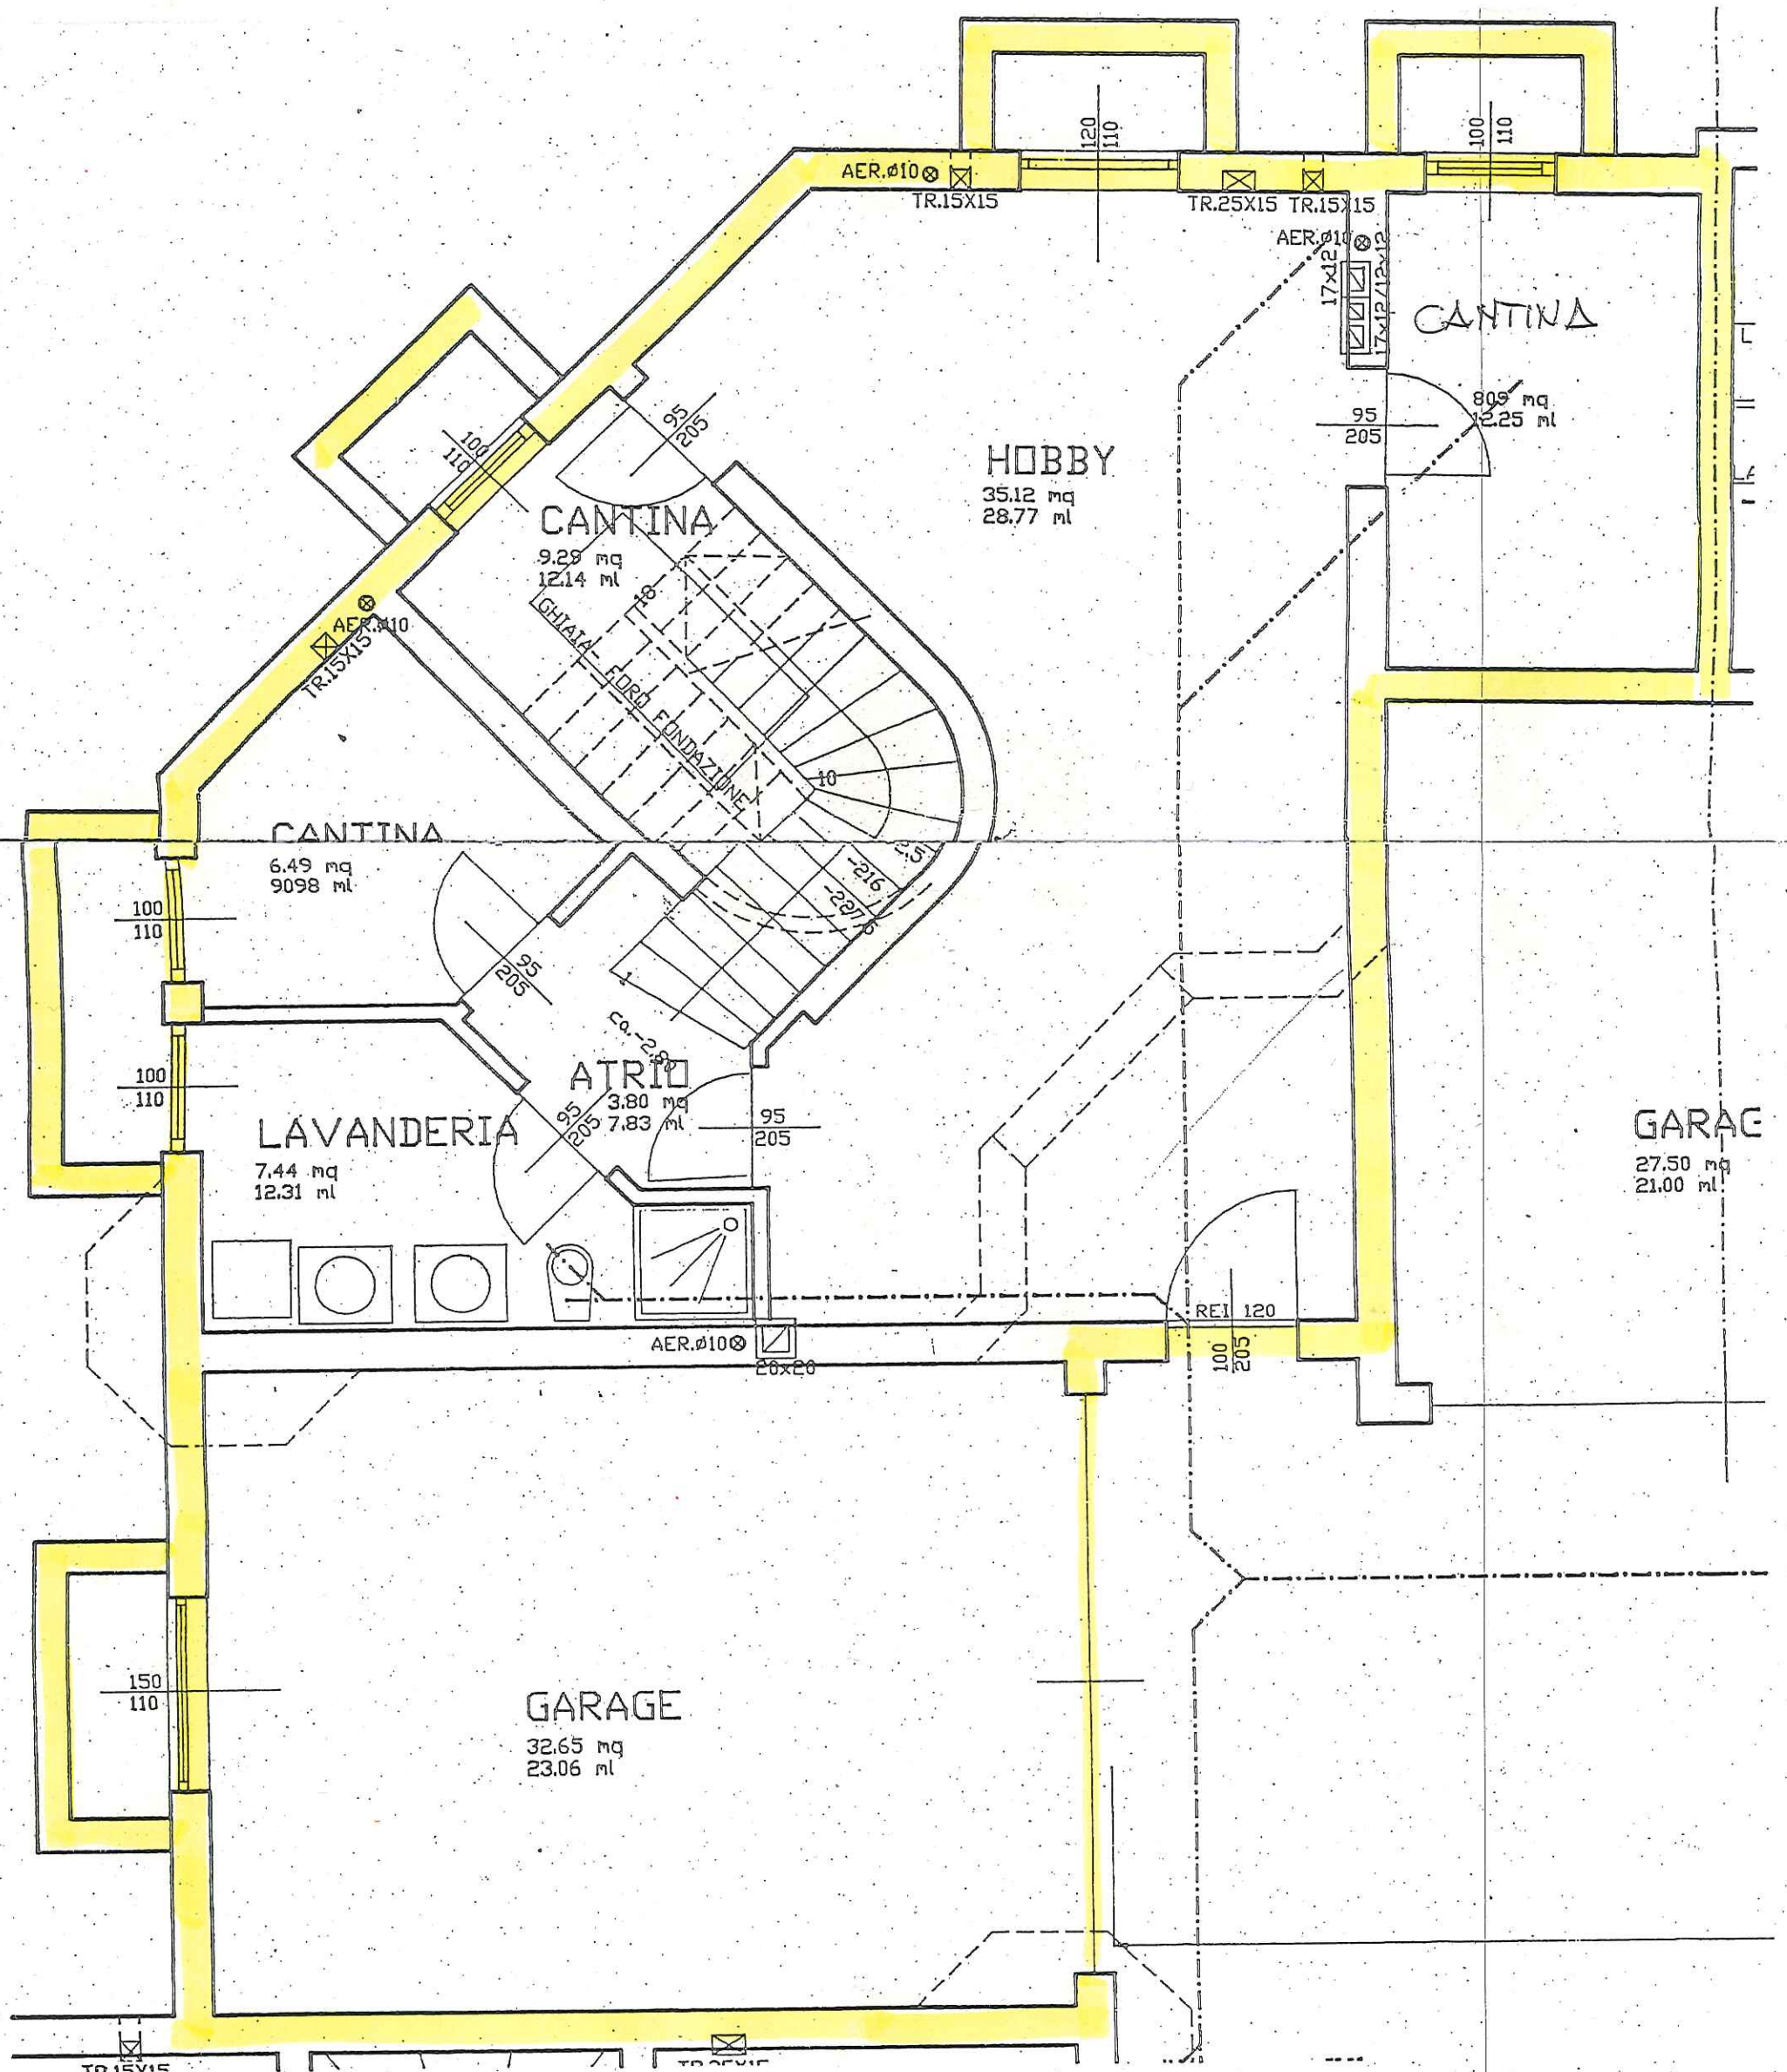

PIANO TERRA

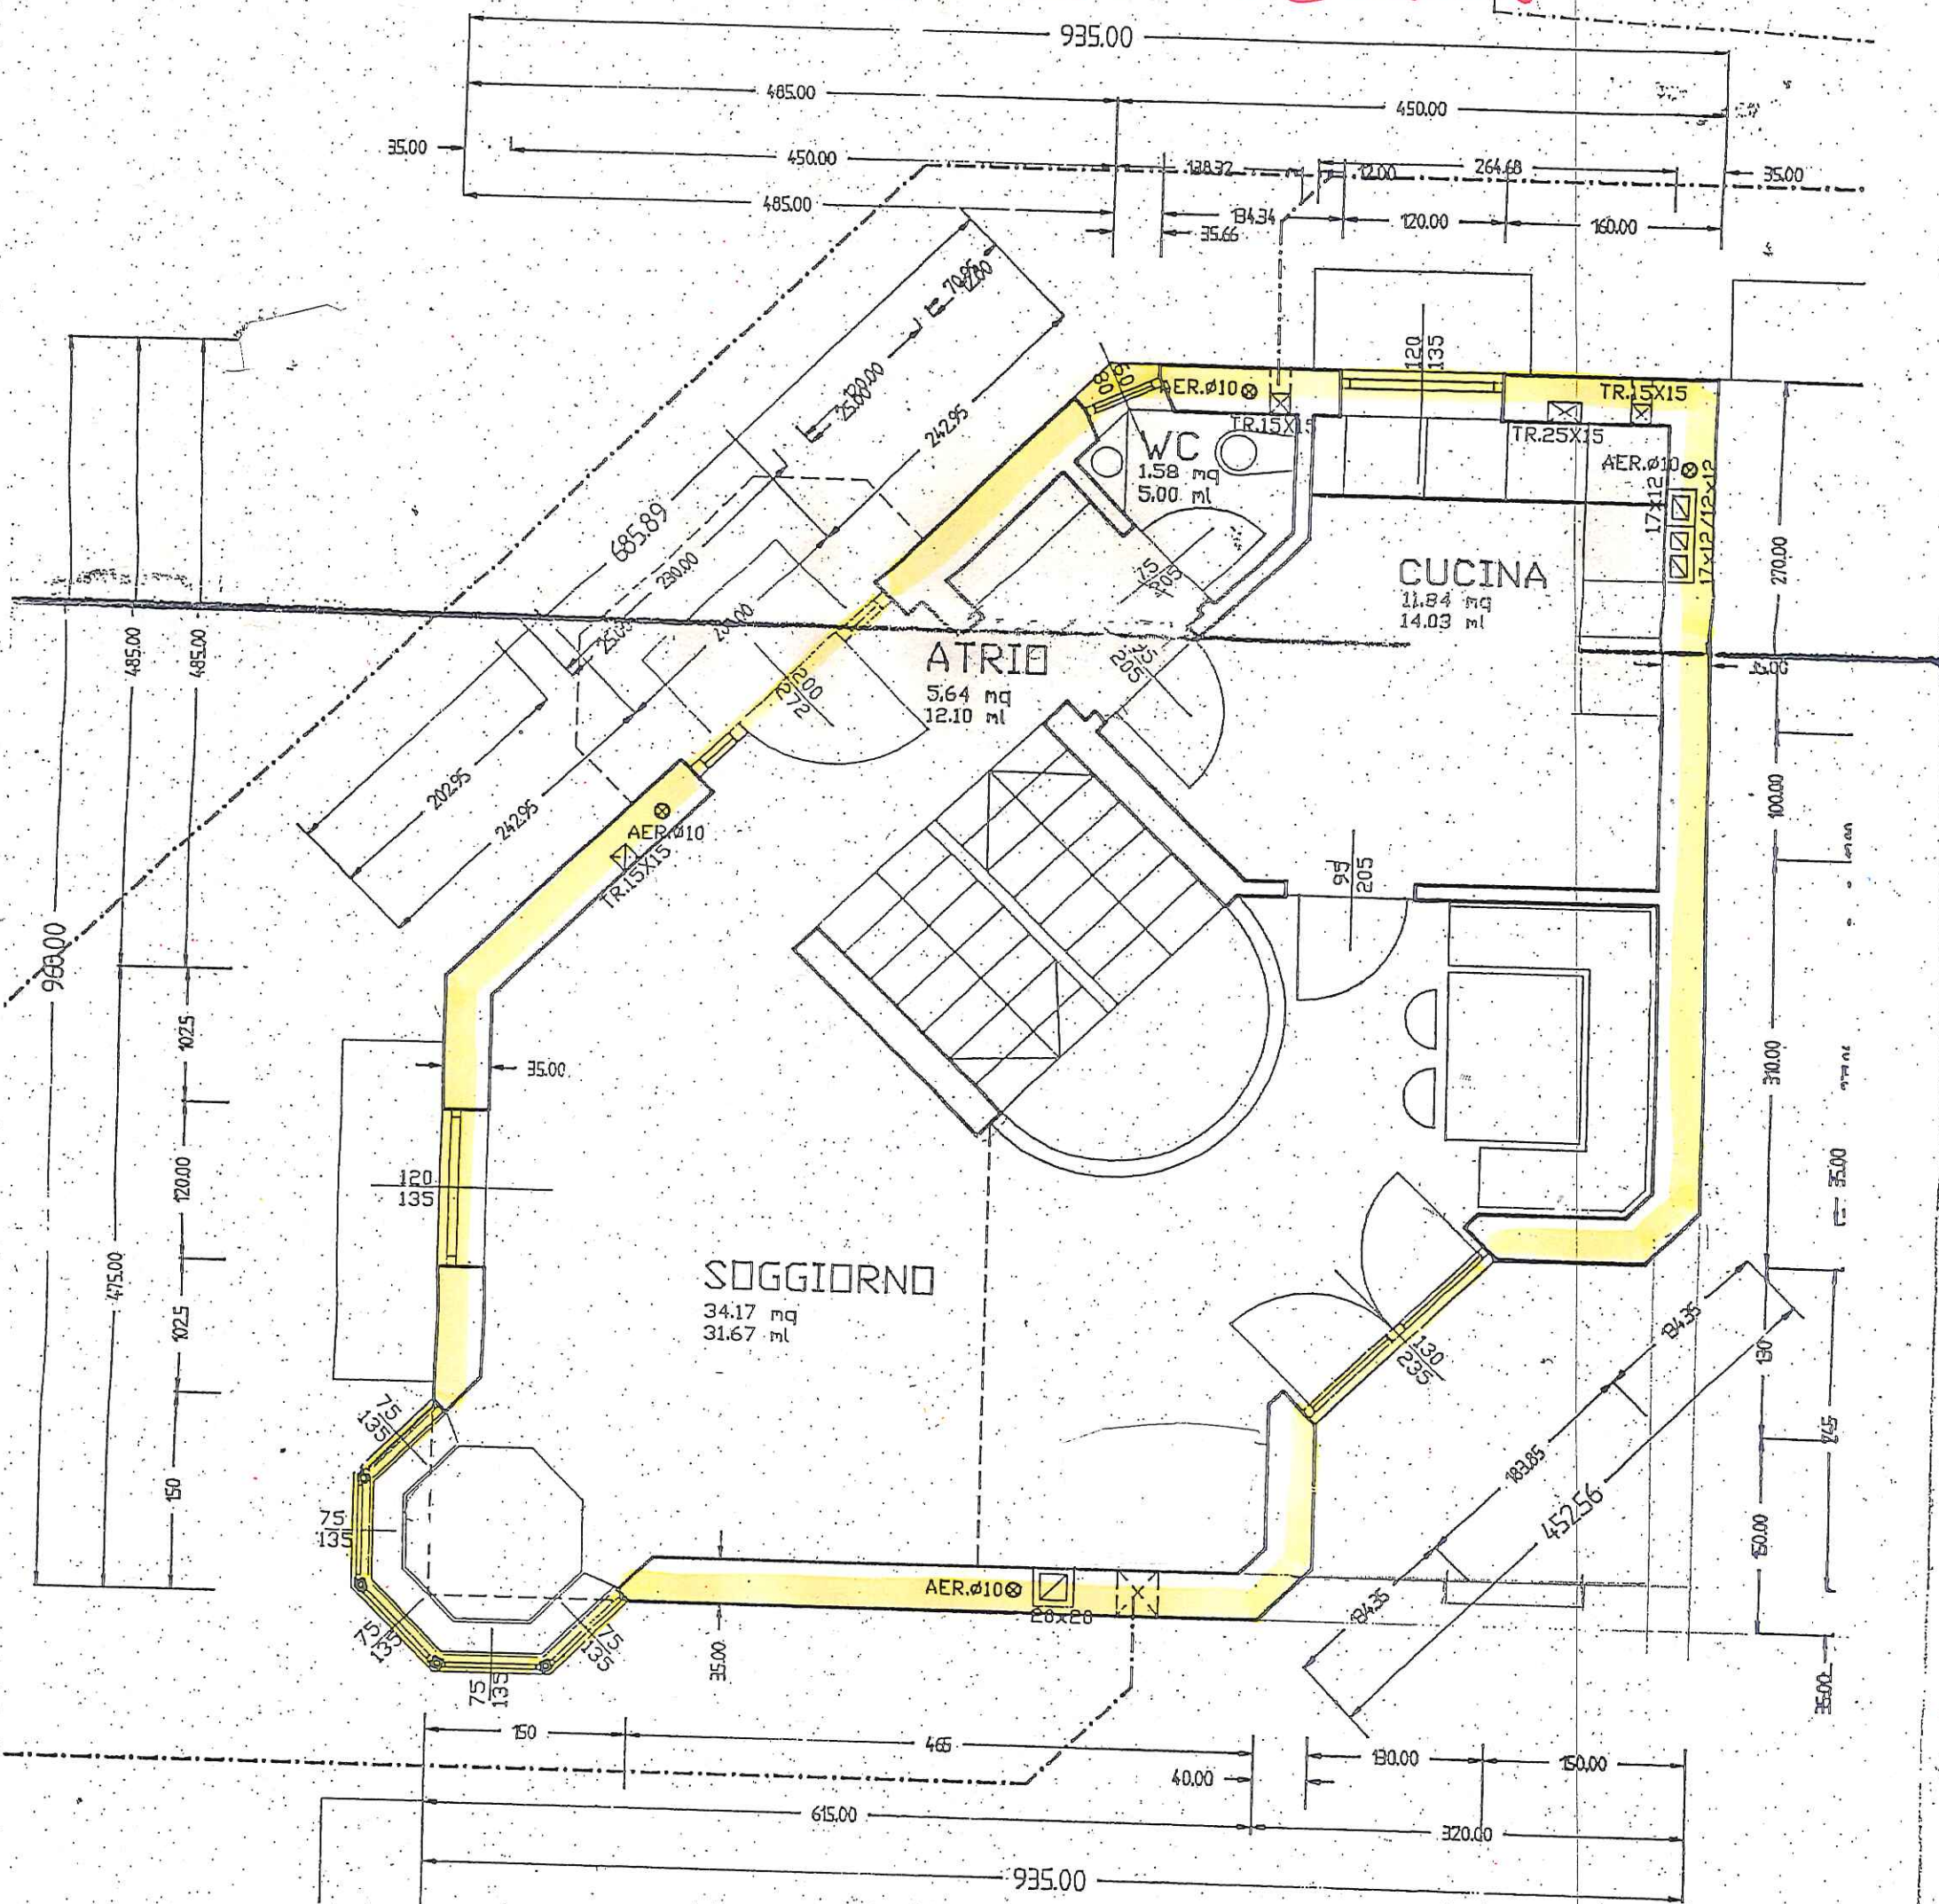

PIANO PRIMO

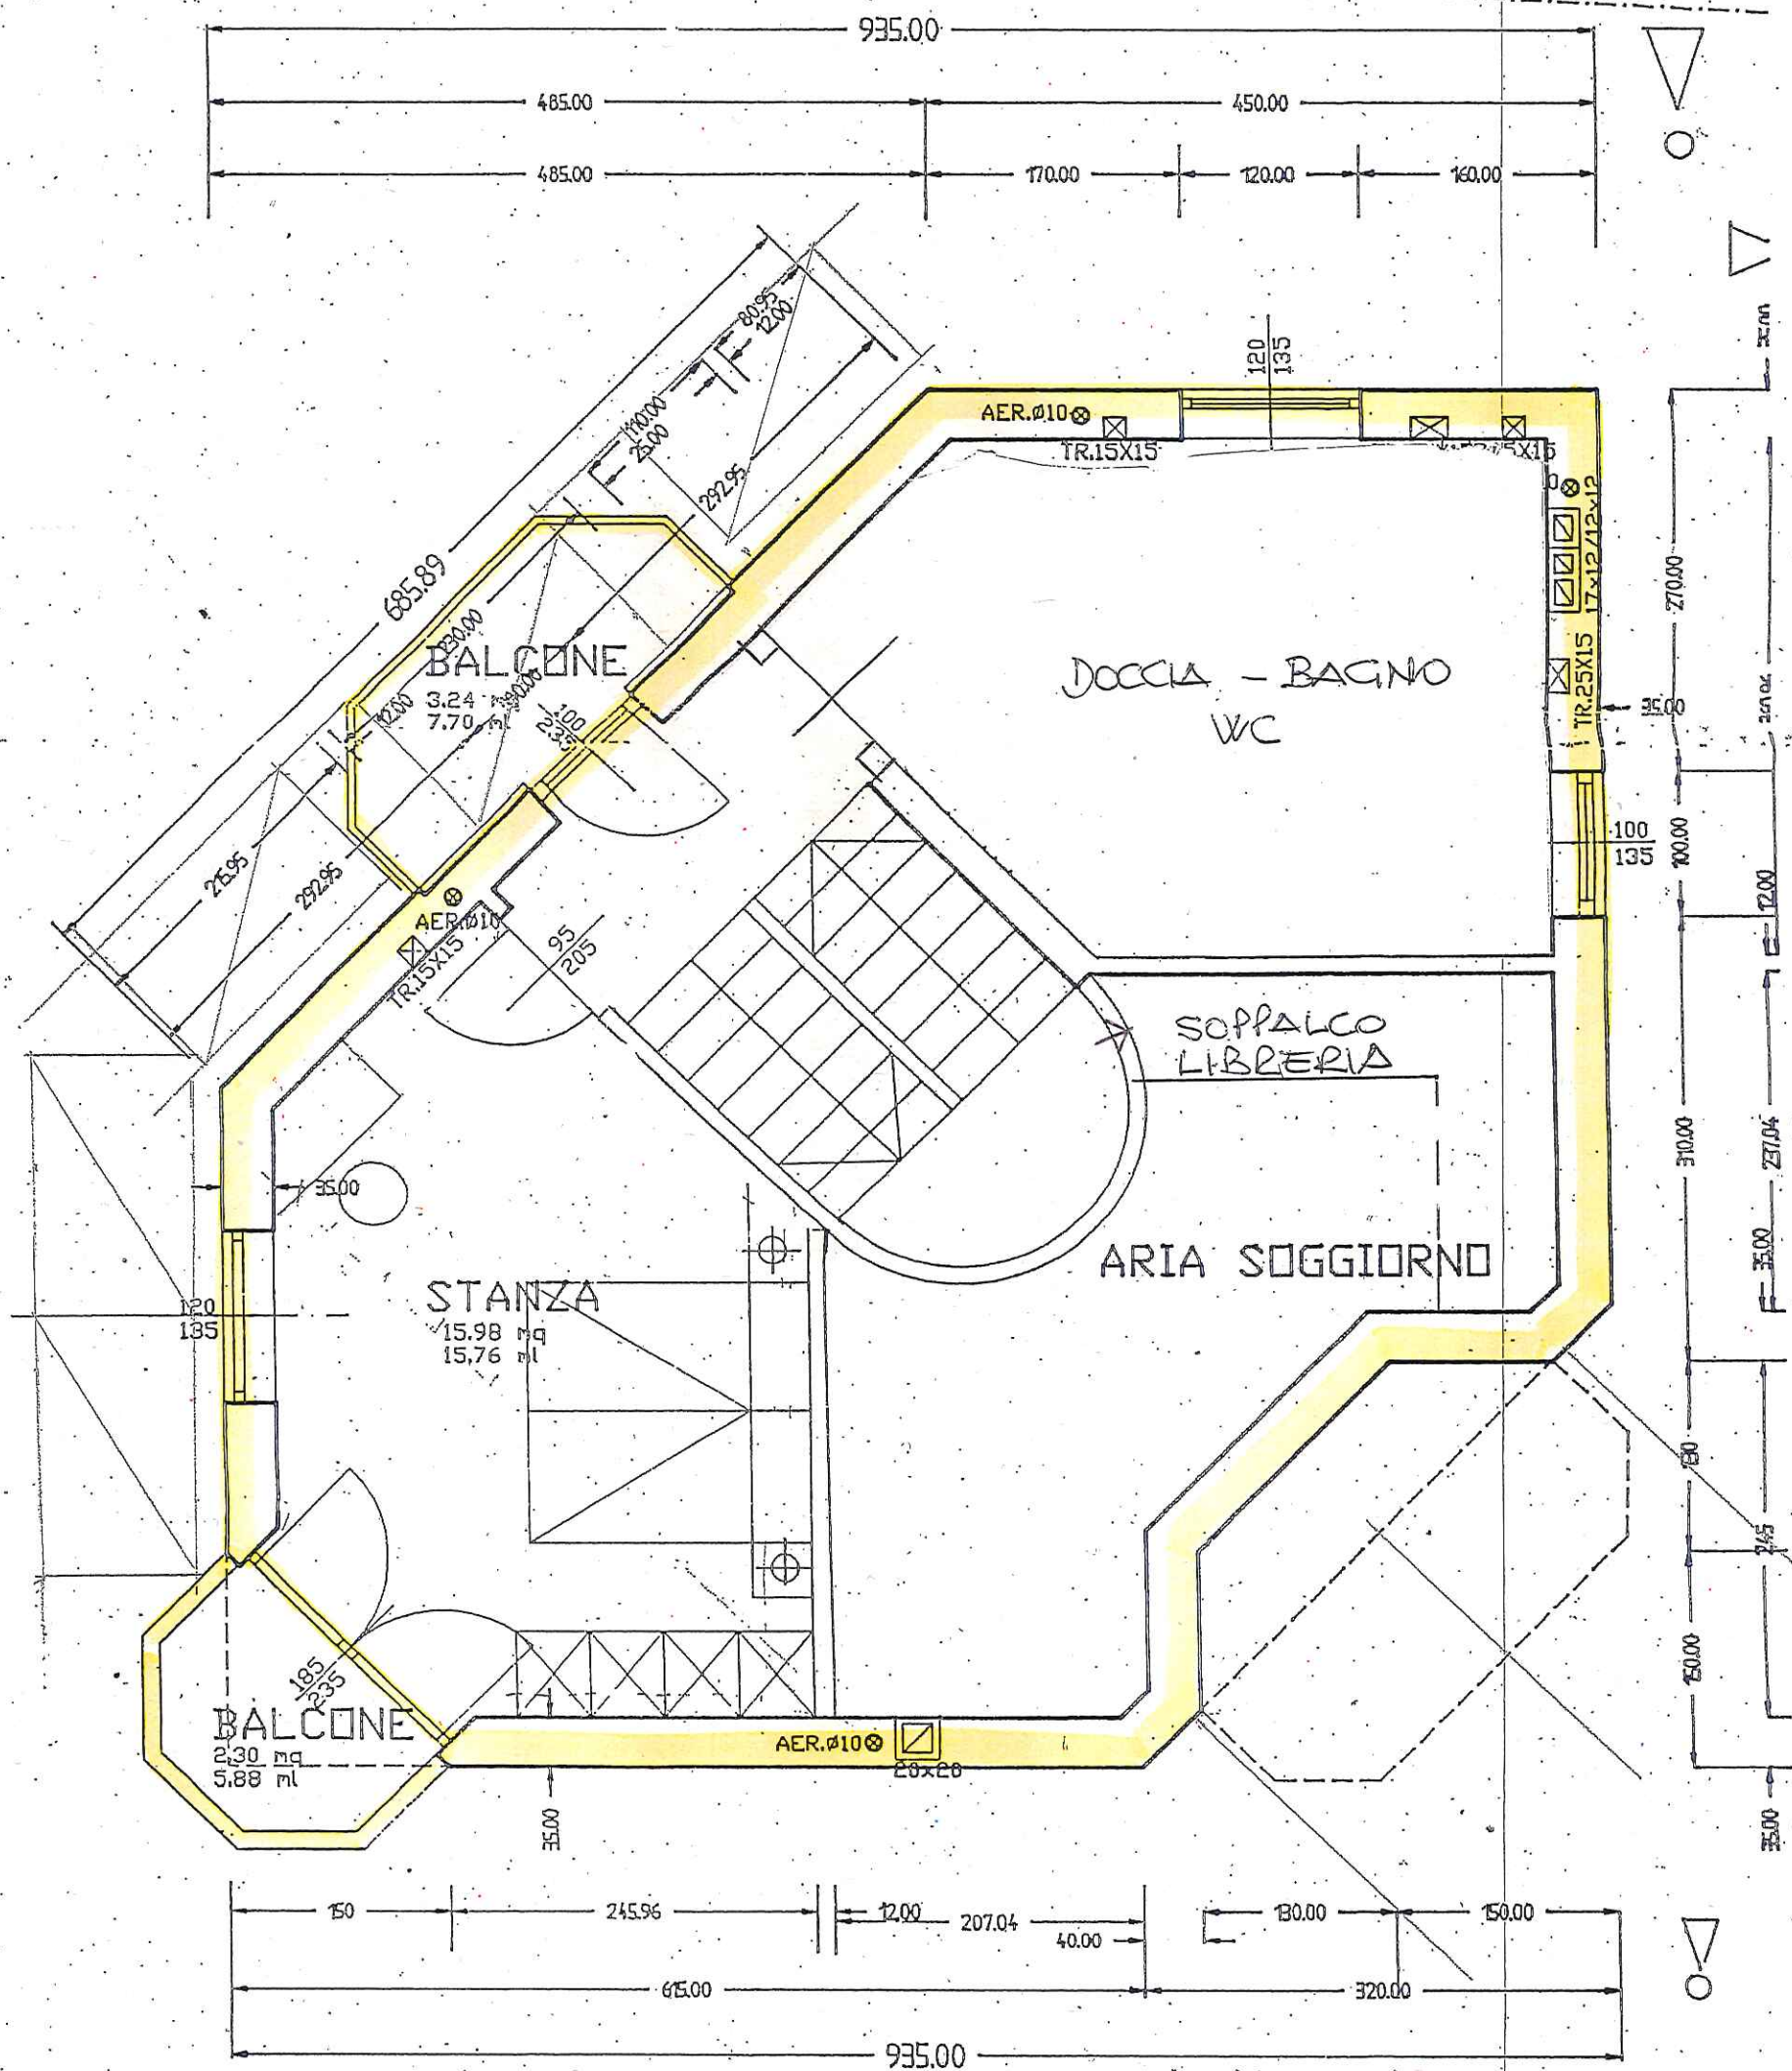

PIANO SECONDO

