


II PIANO - STOCK

WOHNUNG 1
APPARTAMENTO 1

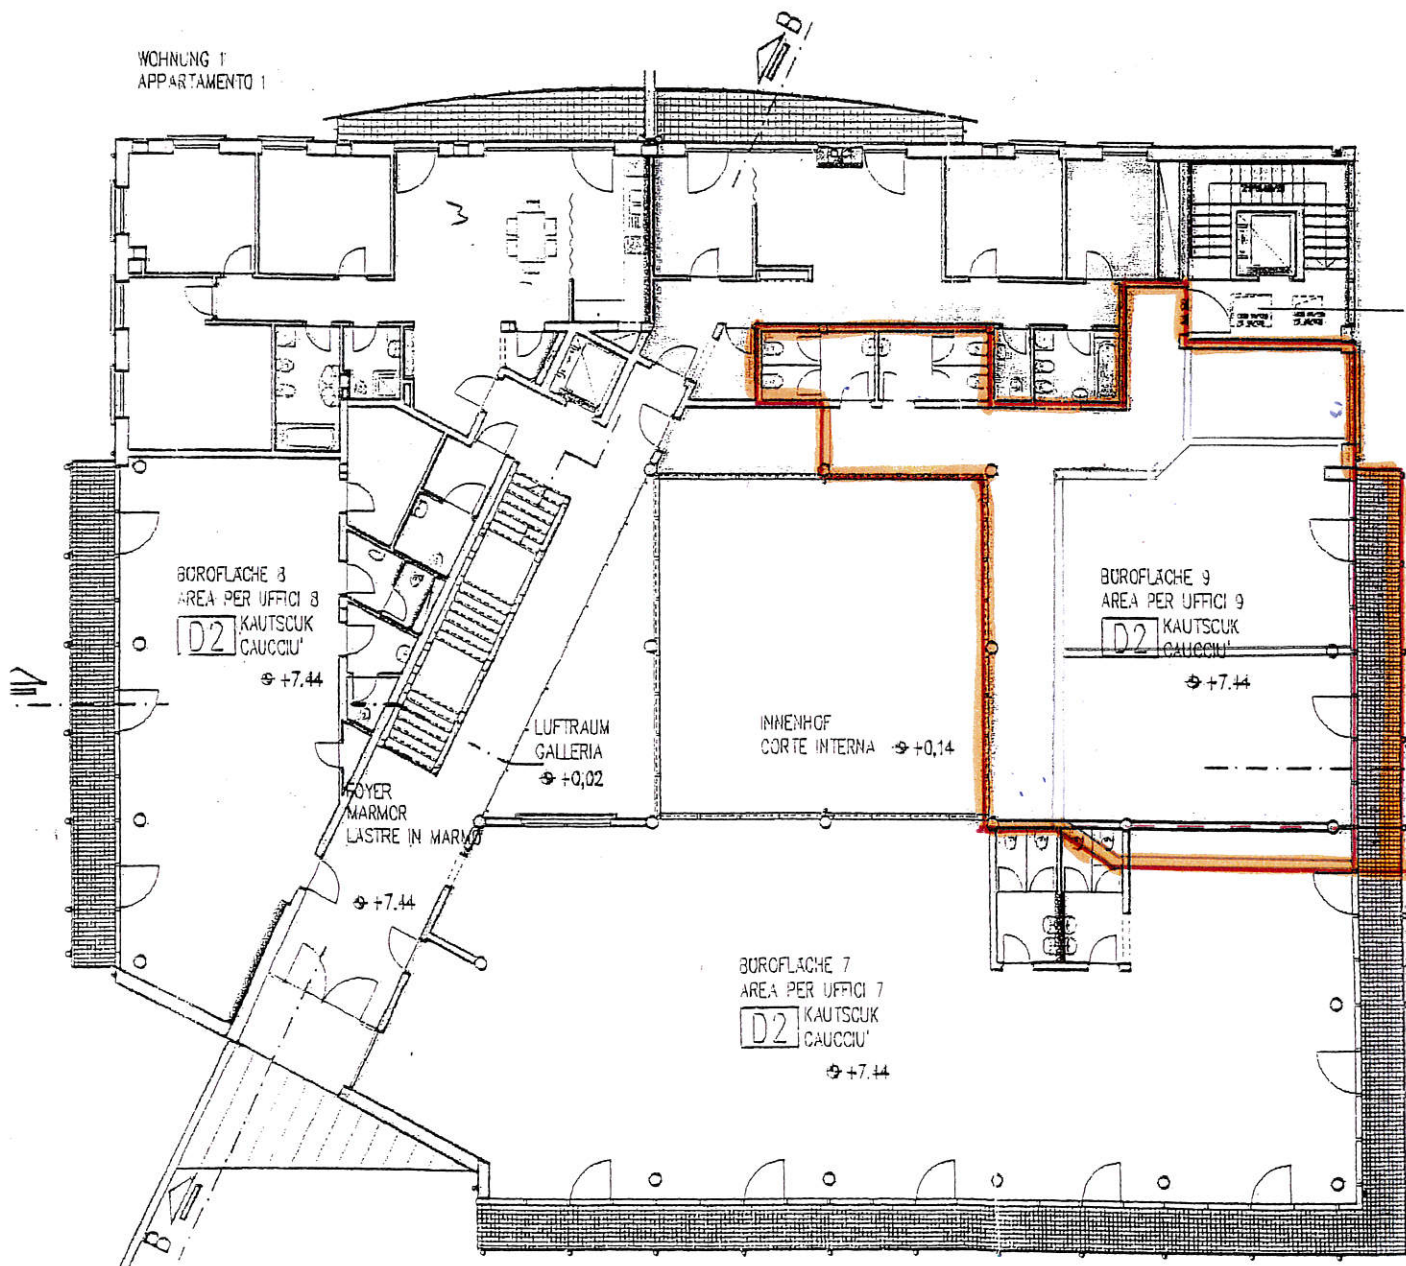

→ Nord

VIA GALVANI STRASSE

← scala
10 m →

Leiter & Co. KG des Geom. Leiter Max
39100 BOZEN - Wangergasse 14
Tel. 0471 324963 - www.leiterimmo.it
St.Nr./MwSt.-Nr. 00740640214